



ZAPOJENIE SOLÁRNYCH KOLEKTOROV NA DOME DÓCHODCOV

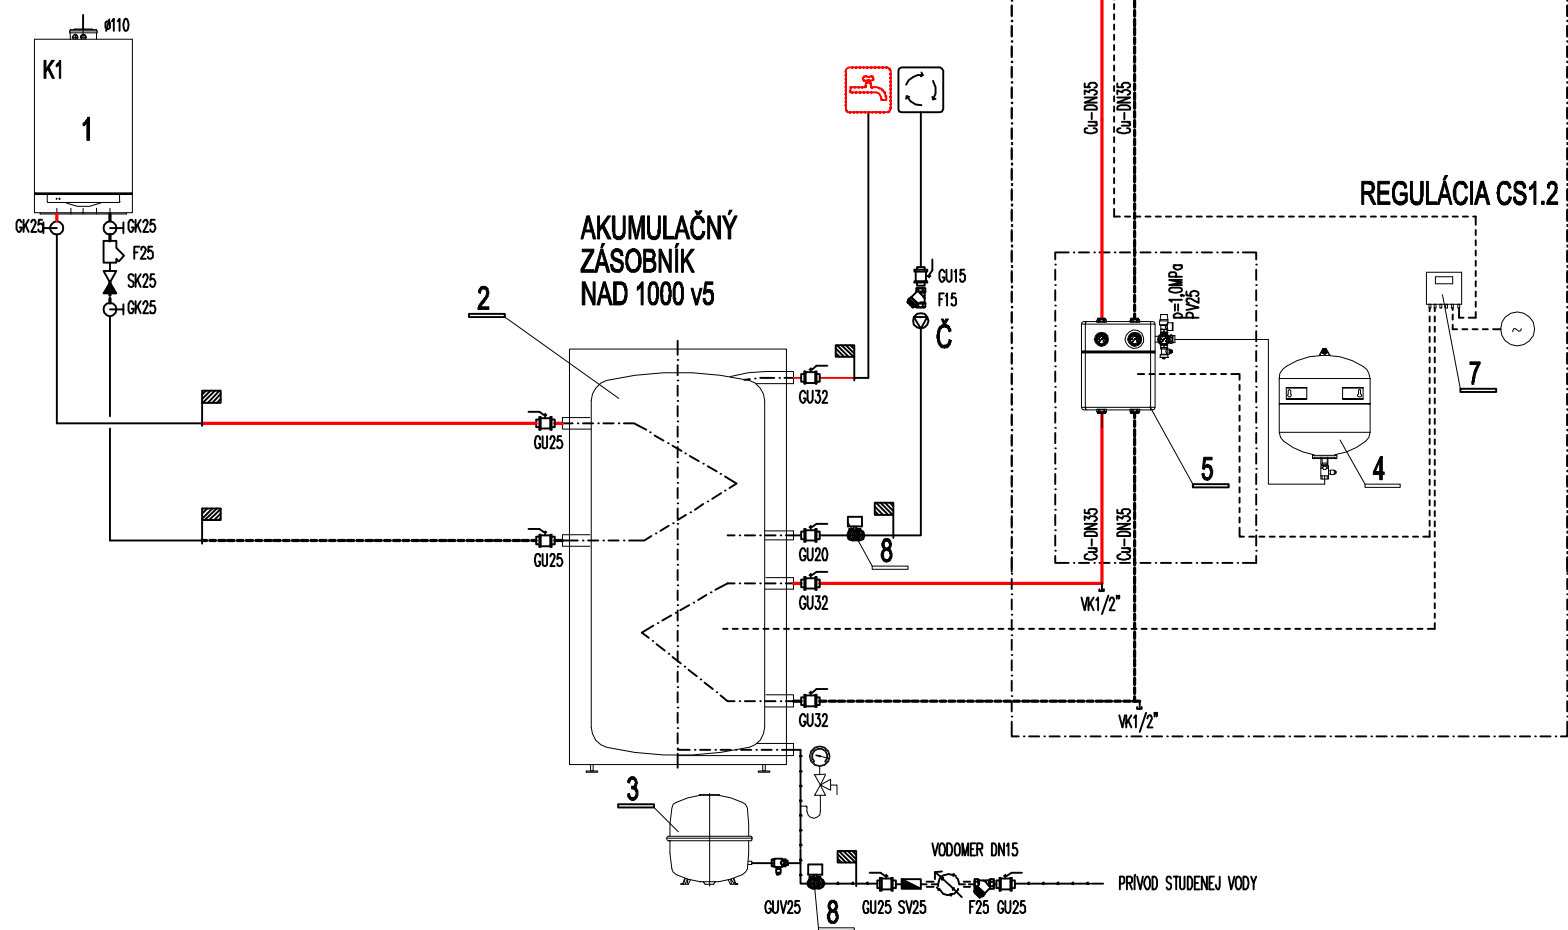


ZOZNAM STROJOV A ZARIADENÍ

1	PLYNOVÝ KONDENZAČNÝ KOTOL	EXISTUJ
2	BIVALENTNÝ ZÁSOBNÍK 1000 l NAD 1000 v5	1 ks
3	EXPANZNÁ NÁDOBA NA STUDENÚ VODU, OBJEM 50 l, 10bar	1 ks
4	EXPANZNÁ NÁDOBA NA SOLAR, OBJEM 50 l, 10bar	1 ks
5	MONTÁŽNA SADA SOLAR MODULAR S ČERPADLOM, POISTNÝM VENTILOM, RUČNOU PUMPOU	1 ks
6	TRUBICOVÉ KOLEKTORY VAKUOVÉ REGULUS KTU15 ABSORČ. PLOCHA 1,22 m2 HMOTNOST 60 kg Qmax. - 1090 W, ROZMER V-1970, S-1350, h-141, POČET TRUBIC 15 ks	6 ks
7	REGULÁTOR NA SPÍNANIE SOLÁRNYCH KOLEKTOROV	1 ks
8	ELEKTROMAGNETICKÁ OPRAVA VODY	1 ks

SOLÁRNY SYSTÉM KOLEKTOROV

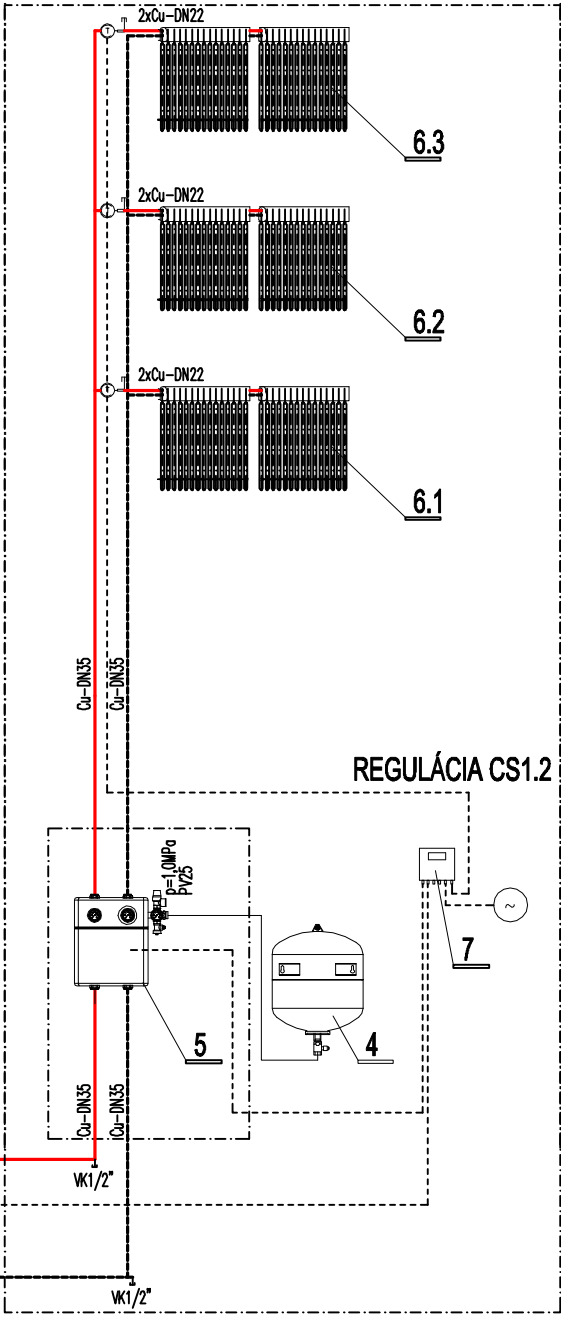

ULOŽENIE KOLEKTOROV NA STRECHE

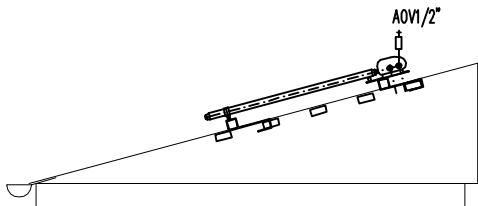

POZNÁMKY:

- HRANICA DODANIA SOLÁRNEHO SYSTÉMU S BIVALENTNÝM ZÁSOBNÍKOM
- SOLÁRNE KOLEKTORY BUDÚ ULOŽENÉ NA ŠIKMEJ STRECHE UCHYTENÉ NA HLINIKOVEJ KONŠTRUKCII.
- BIVALENTNÝ ZÁSOBNÍK S RIADACOU JEDNOTKOU BUDÚ ZABUDOVANÉ EXISTUJÚCEJ PLYNOVEJ KOTOLINE

VYPRACOVAL:	ZODP. PROJ.	HLAV. PROJ.	ING.KAROL PETROVIČ
Ing. KAROL PETROVIČ	Ing. KAROL PETROVIČ		TRNOVEC η/V_{gh} č.424 TEL. +421 0905 255 840 e-mail: karolpetrovic4@gmail.com
NÁZOV AKCIE:	VÝSTAVBA ZARIADENÍ NA VYUŽITIE VYBRANÝCH DRUHOV OZE V KLÍŽSKEJ NEMEJ	FORMÁT:	-
MIESTO STAVBY:	PREVÁDZKOVÁ BUDOVA p.č. 1678/2,3 A DOM DOCHODCOV p.č. 1678/7 k.ú KLÍŽSKÁ NEMÁ	DÁTUM:	03/2020
INVESTOR:	Obec Klížská Nemá, č.52, 946 20 KLÍŽSKÁ NEMÁ	STUPEŇ:	P.S.
OBSAH:	SCHEMA ZAPOJENIA	MERÍTKO:	1:50
		ARCH.Č.:	8-03/20
		Č.VÝKR.:	2
		ČASŤ:	OZE-TEPELNÝ ZDROJ